

COMMUNE DE QUILLAN

Maître d'Ouvrage
LA COMMUNE

Extension de l'école Maternelle Louis PASTEUR
par la réalisation d'une cantine scolaire

Dossier de Consultation des Entreprises


N° 102 Plan Projet Echelle : 1/50

DOSSIER N° 18030

RAYNAUD Jean-Luc Architecte D.P.L.G. 10 rue de la Bladerie
11300 LIMOUX TEL : 04.68.31.62.74 MAIL : jlraynaudarchi@gmail.com

BET ENTEC LR BET FLUIDES Rue Gustave Eiffel ZAC Salvaza
11000 CARCASSONNE TEL : 04.68.71.34.64 MAIL : climatique@entec.fr

BET MONTOYA BET STRUCTURES 37 Av. Robert Emmanuel Brousse
66100 PERPIGNAN TEL : 04.68.67.13.95 MAIL : b.e.t.montoya@wanadoo.fr

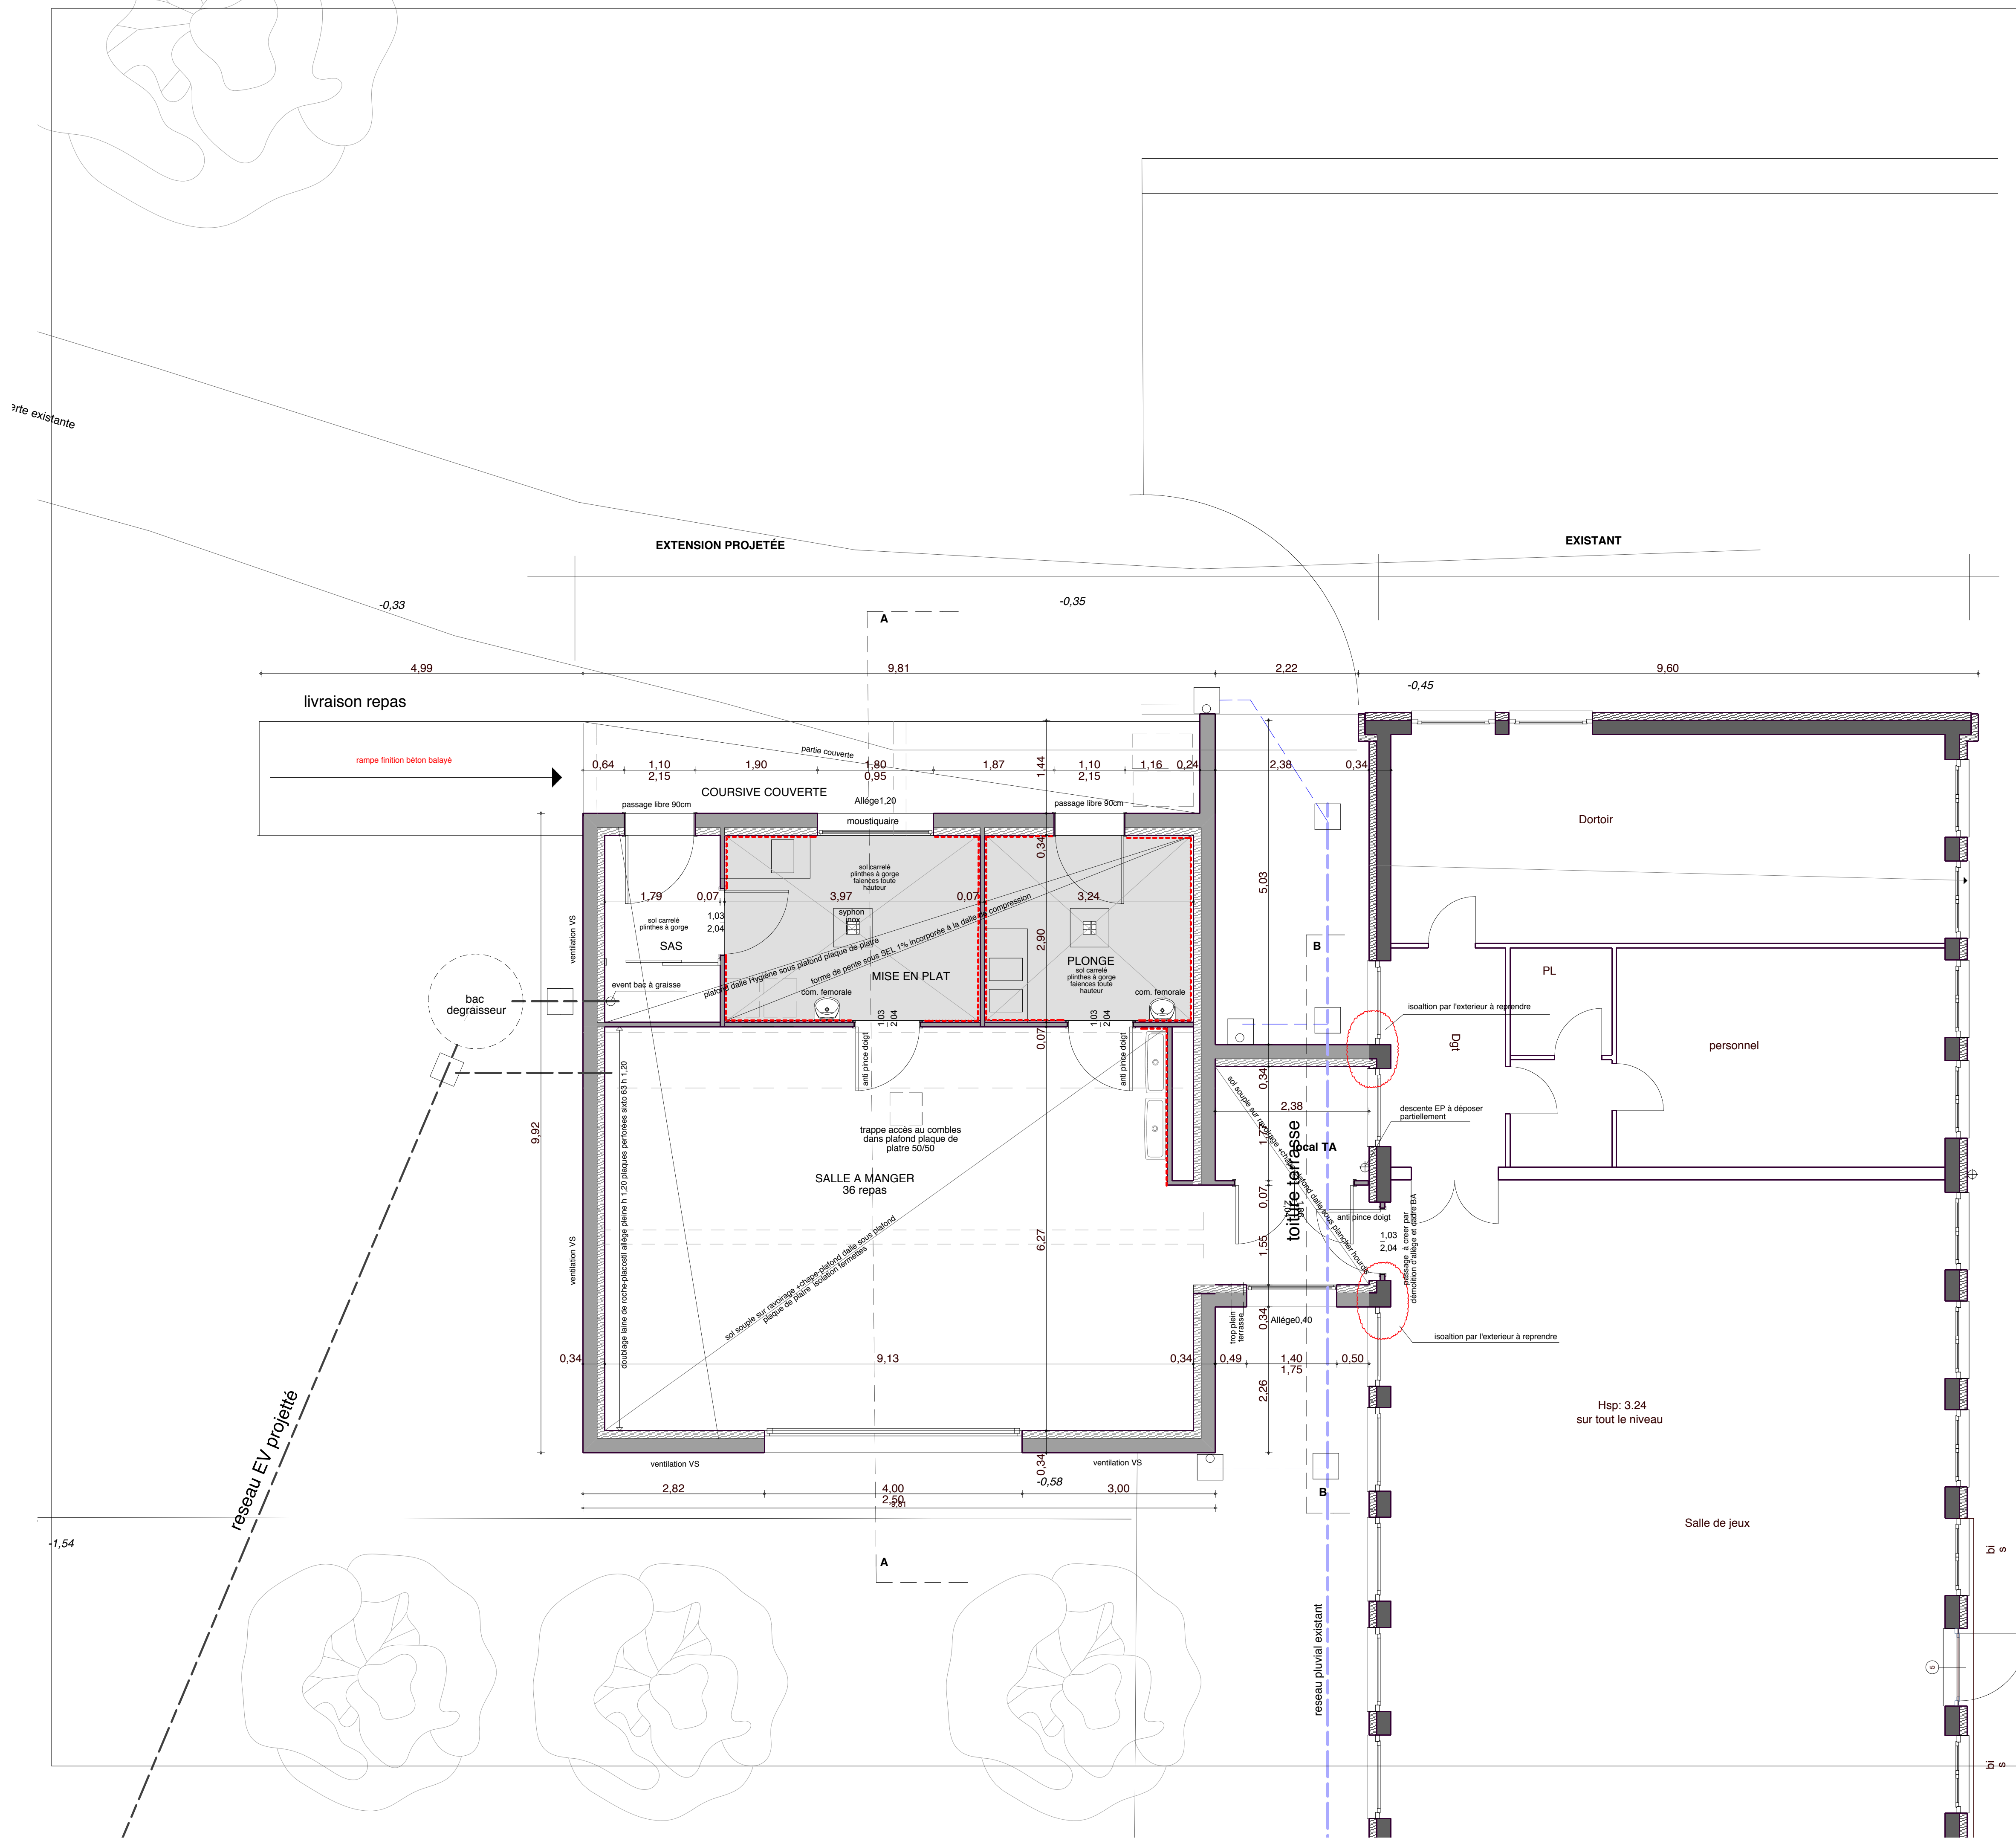

Hsp: 3.24
sur tout le niveau

Salle de jeux

personnel

Dortoir

EXTENSION PROJETÉE

EXISTANT

livraison repas

-0,33

-0,35

-0,45

-1,54

réseau EV projeté

réseau pluvial existant

bac degreaisseur

SALLE A MANGER
36 repas

COURSIVE COUVERTE

MISE EN PLAT

PLONGE

personnel

Dortoir

Salle de jeux

BI 0

BI 0